
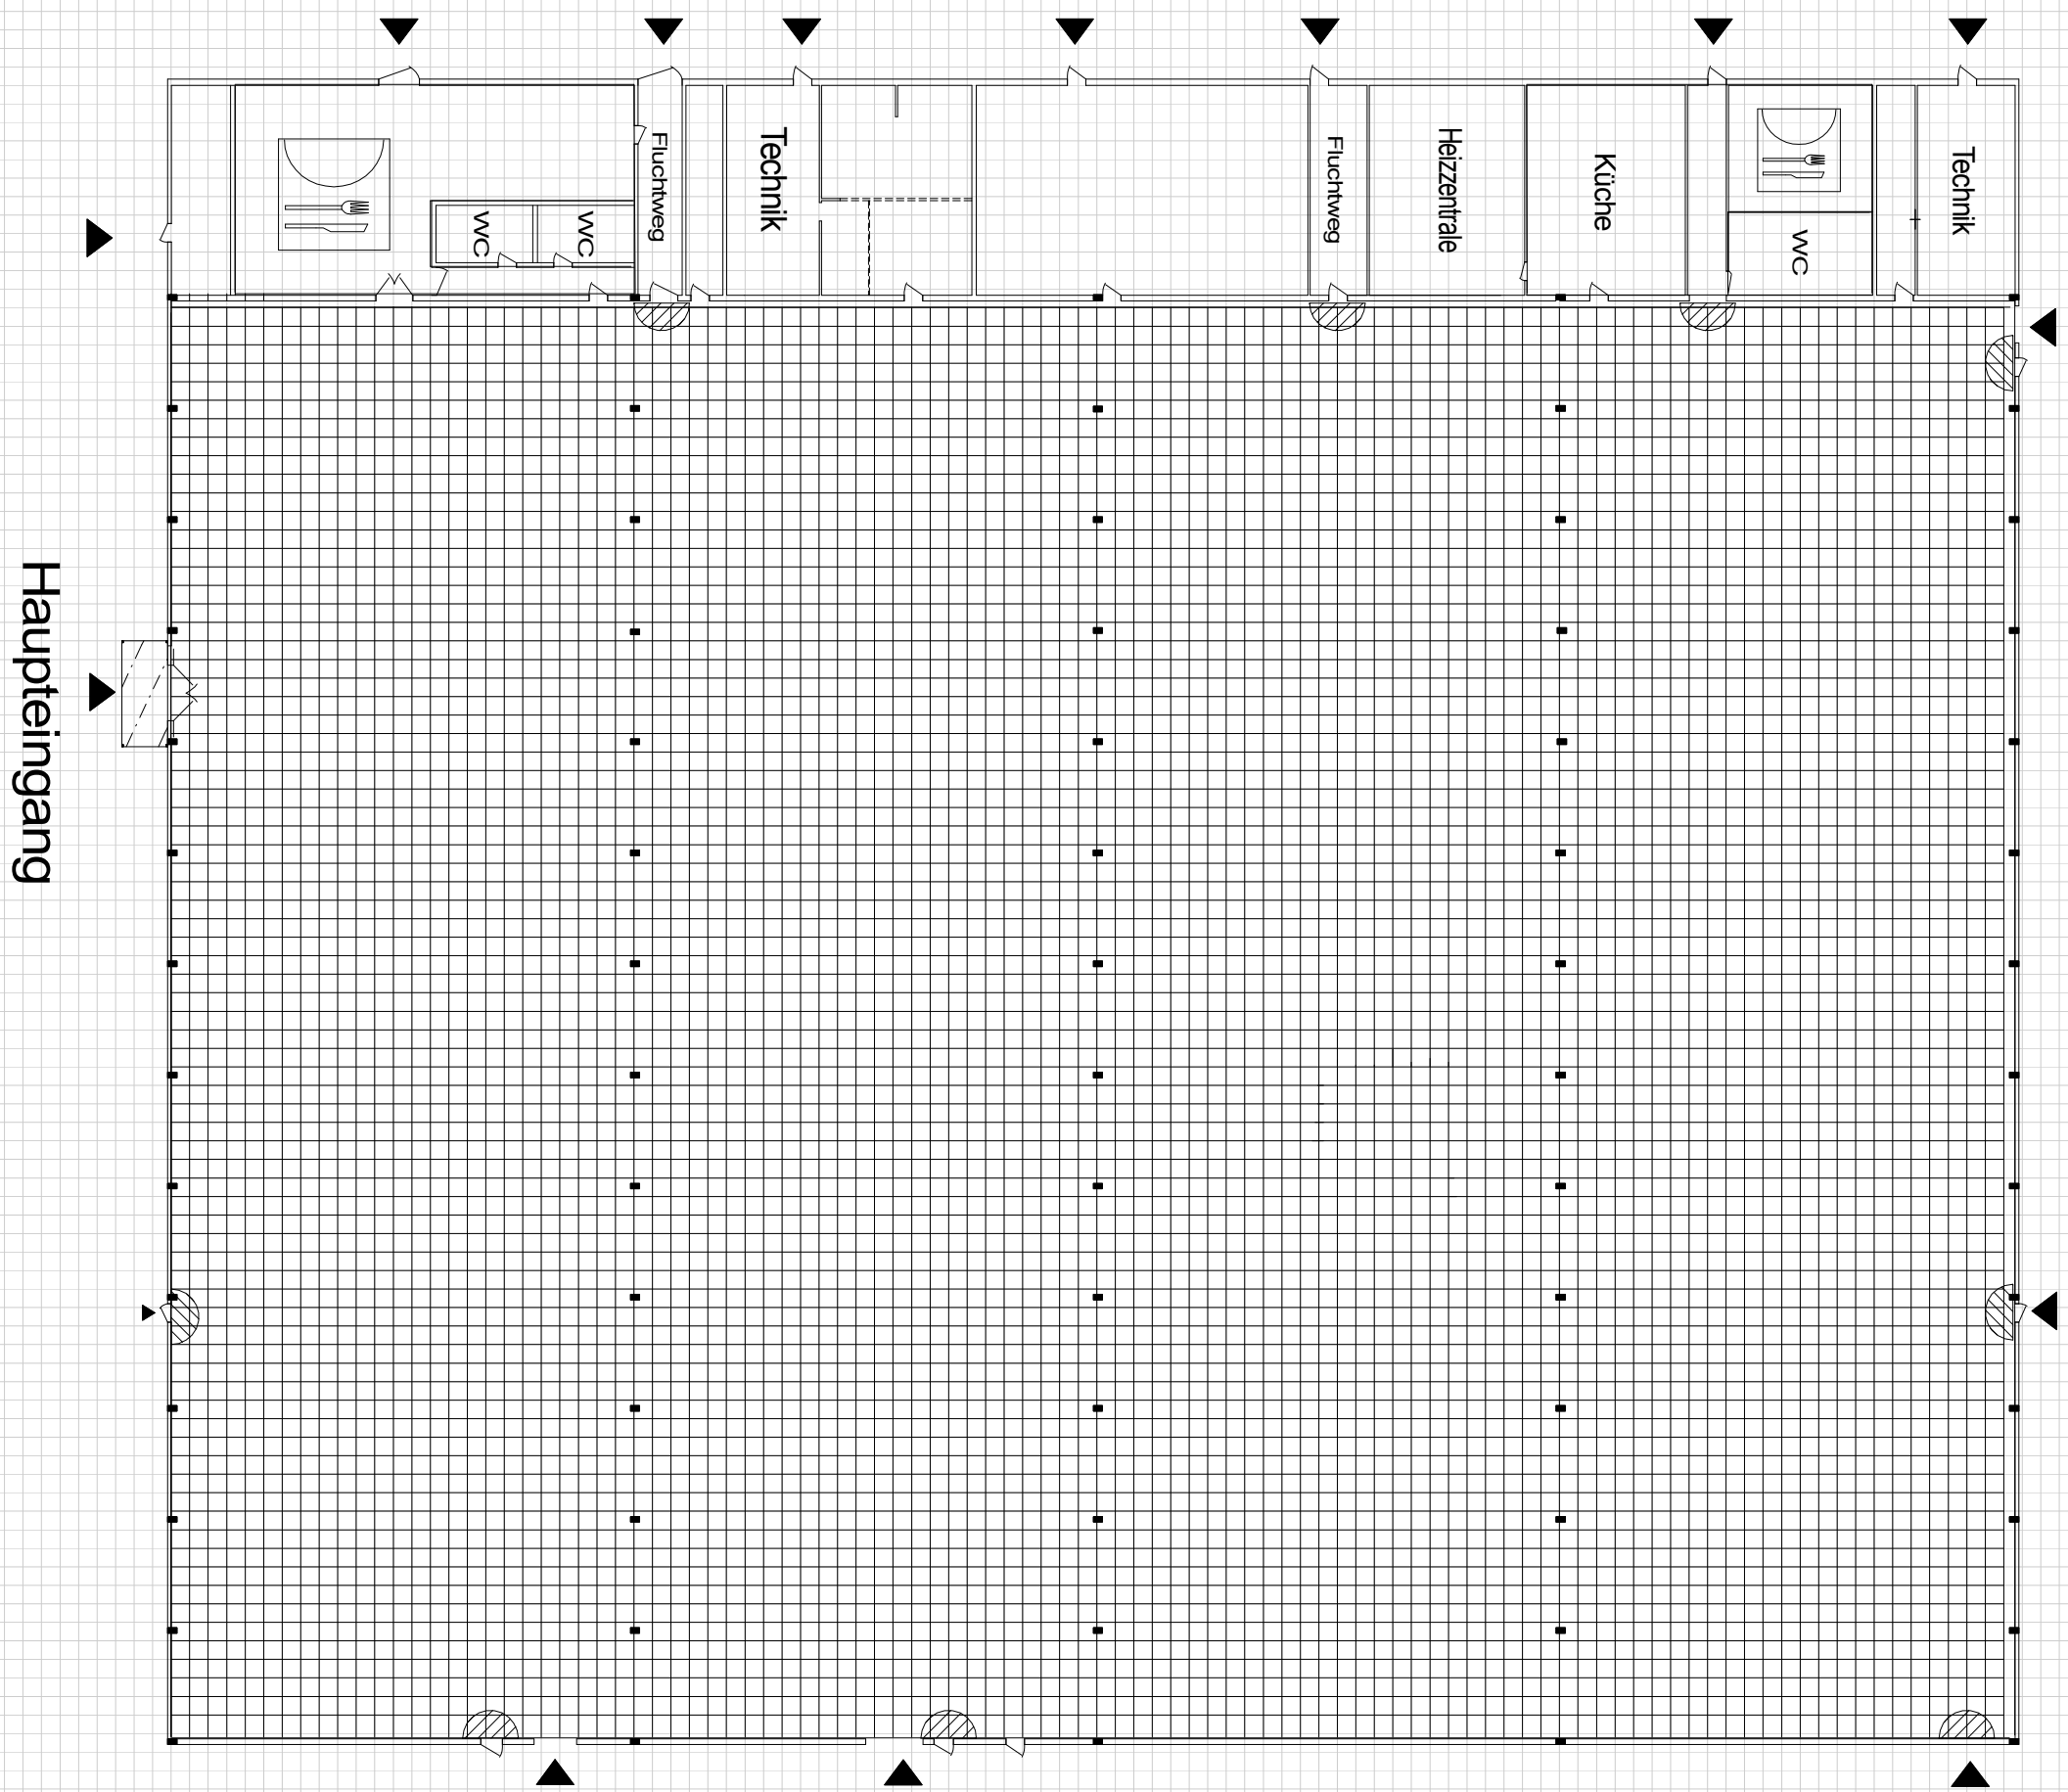


Halle 19

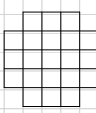

Haupteingang

 <p>FLÄCHEN- RASTER 1,0m x 1,0m</p>	<p>① STROM/TELEFON ANSCHLUSS IN 3.00m HÖHE AN DEN STÜTZPFEILER 0,50m x 0,50m</p>	<p>② STROM/TELEFON ANSCHLUSS IN 3.00m HÖHE AN DER AUSSENWAND</p>	<p>③ STROM/TELEFON ABGEHÄNGT VOM HALLENDACH</p>	<p>④ ELEKTROUNTERVERTEILUNG/FEUER- LÖSCHEINRICHTUNGEN STÄNDIG ZUGÄNGLICH HALTEN</p>	<p>▲ TOR ZUM BE- ENDLADEN</p> <p>◌ TÜR STÄNDIG IM RADIUS VON 1,50m FREI- HALTEN</p>
--	--	--	---	---	---