
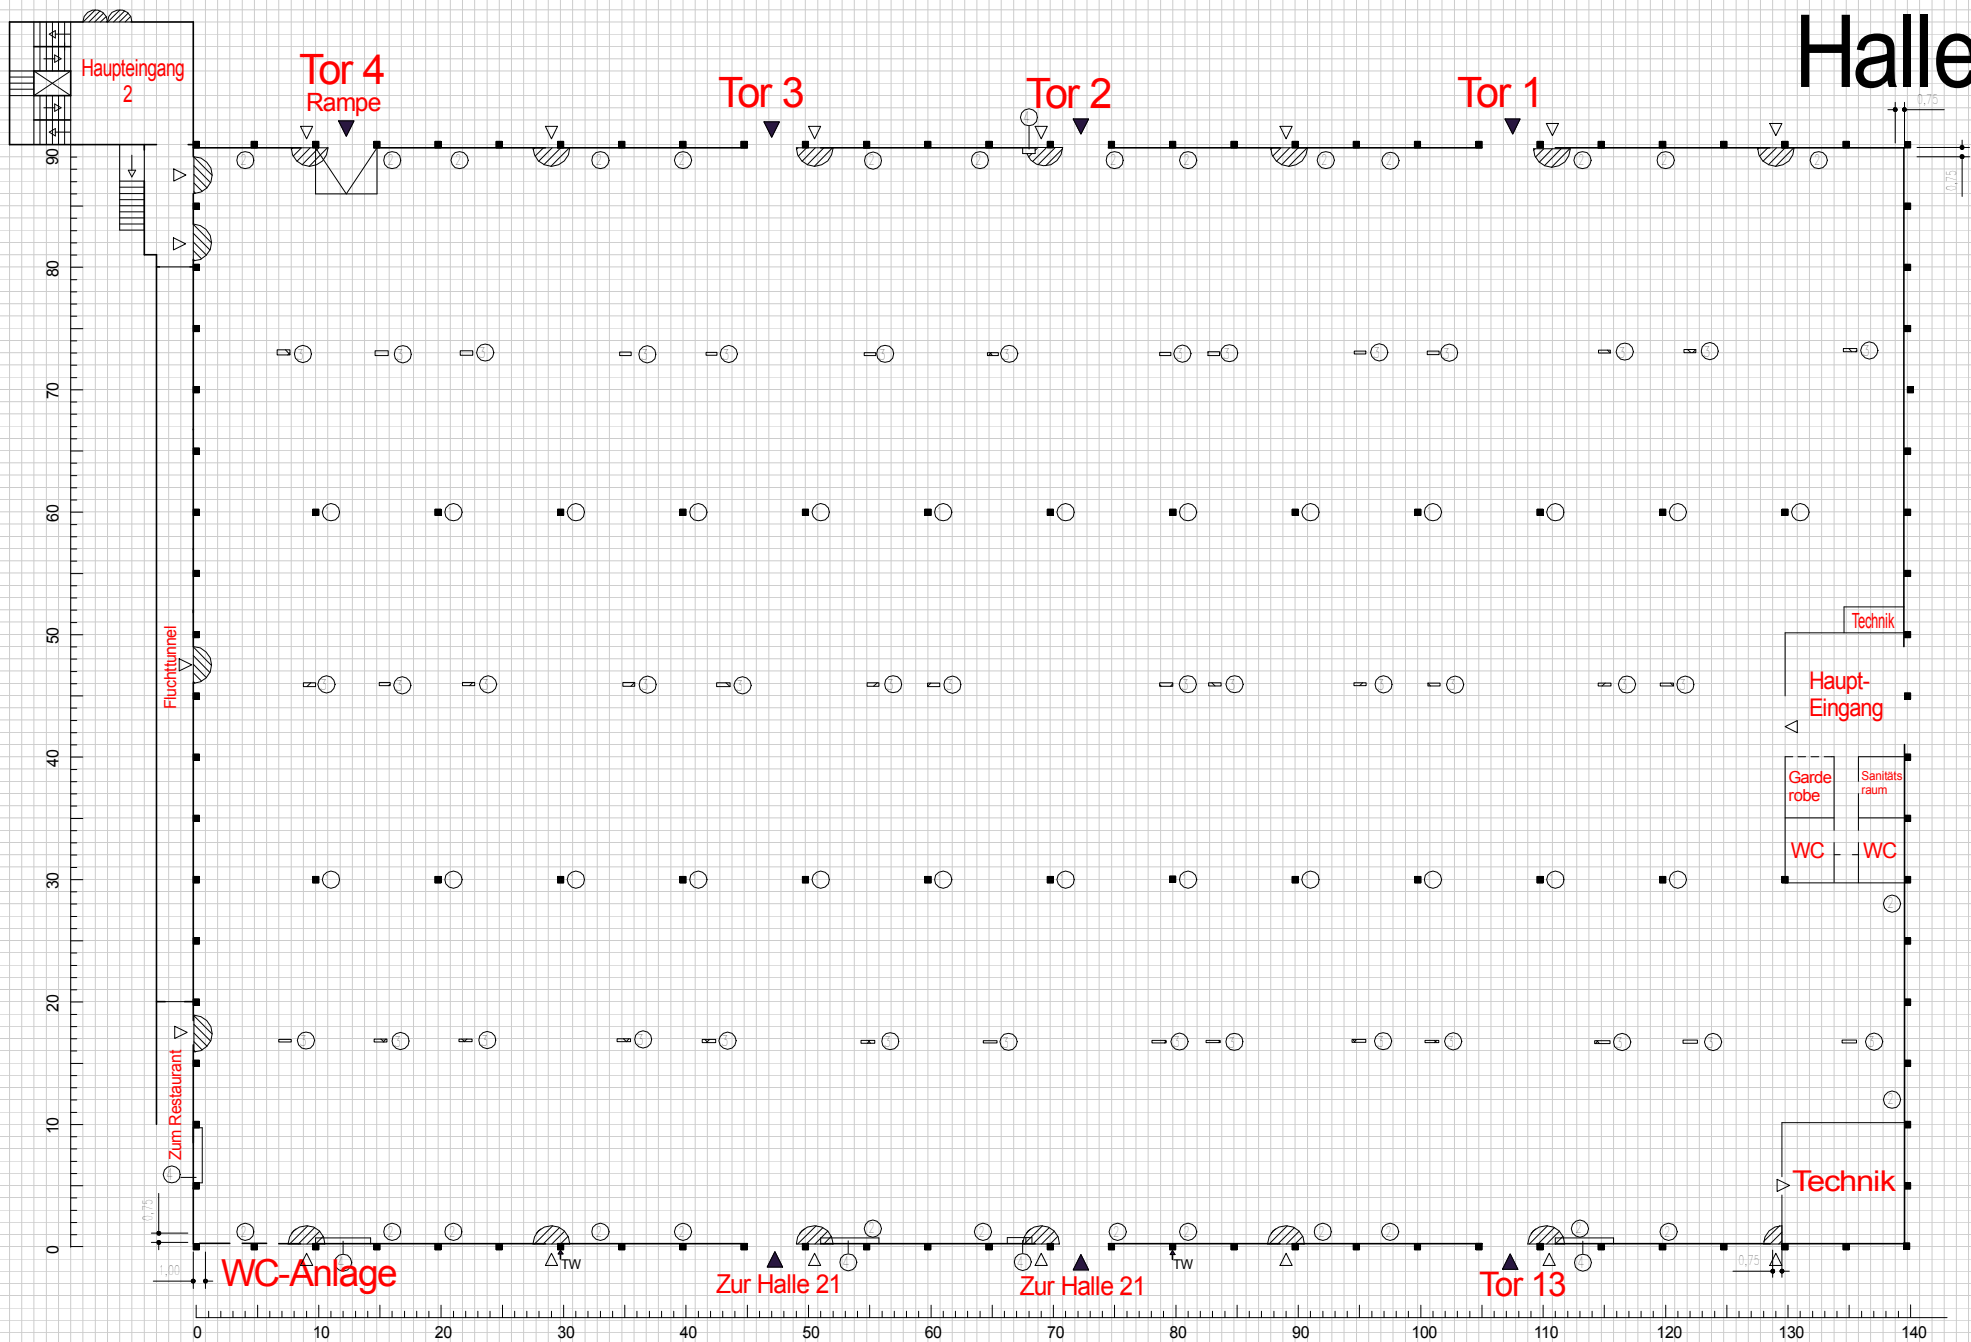


# Halle 20

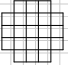

 <p>FLÄCHEN- RASTER 1,0m x 1,0m</p>	<p>○ STROM/DRUCKLUFT/WASSER/TELEFON ANSCHLUSS IN 3.00m HÖHE AN DEN STÜTZPFEILER 0,50m x 0,50m ■ ABWASSER IM FUSSBODEN</p>	<p>○ STROM/DRUCKLUFT/WASSER/TELEFON ANSCHLUSS IN 3.00m HÖHE AN DER AUSSENWAND ABWASSER IM FUSSBODEN</p>	<p>○ STROM/TELEFON ABGEHÄNGT VOM HALLENDACH 1.05 IM FUSSBODEN: ○ DR. ○ LU. ○ W. ○ AW.</p>	<p>○ ELEKTROUNTERVERTEILUNG/FEUER- LÖSCHEINRICHTUNGEN STÄNDIG ZUGÄNGLICH HALTEN 4,70m BREIT, 2,00m HOCH</p>	<p>▲ TOR ZUM BE- ENDLADEN ◌ TÜR STÄNDIG IM RADIUS VON 1,50m FREI- HALTEN</p>
--	---	---	---	---	--