
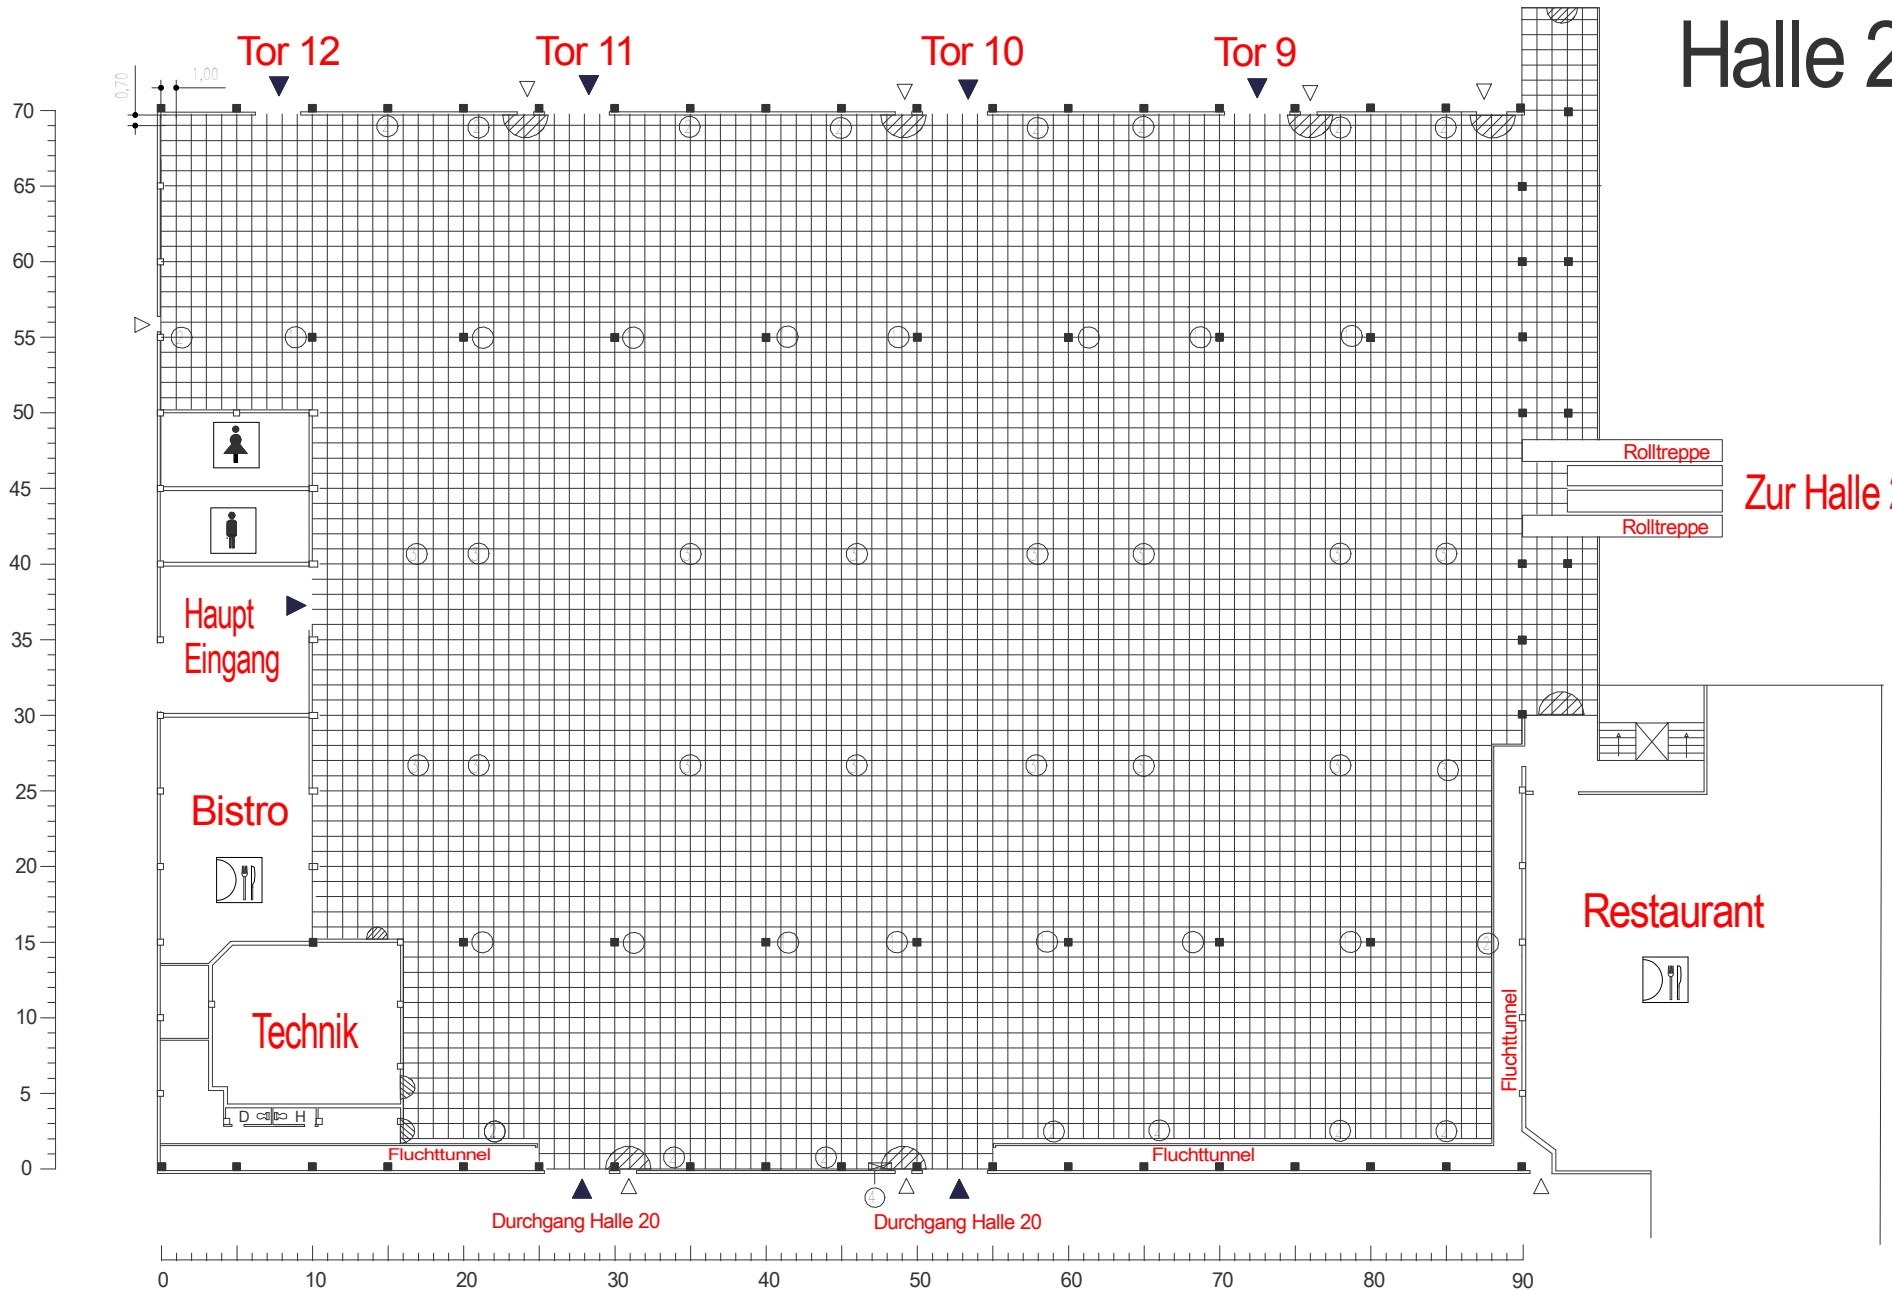


Halle 21

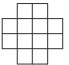

 <p>FLÄCHEN- RASTER 1,0m x 1,0m</p>	<p>○ STROM/DRUCKLUFT/WASSER/TELEFON ANSCHLUSS IN 3.00m HÖHE AN DEN STÜTZPFEILER 0,50m x 0,50m</p> <p>ABWASSER IM FUSSBODEN</p>	<p>○ STROM/DRUCKLUFT/WASSER/TELEFON ANSCHLUSS IN 3.00m HÖHE AN DER AUSSENWAND</p> <p>ABWASSER IM FUSSBODEN</p>	<p>○ STROM/TELEFON ABGEHÄNGT VOM HALLENDACH</p> <p>IM FUSSBODEN: DR. LU. W. AW.</p> <p style="text-align: center;">1,05</p>	<p>○ ELEKTROUNTERVERTEILUNG FEUERLÖSCHEINRICHTUNGEN STÄNDIG ZUGÄNGLICH HALTEN</p> <p>Konstruktionshöhe 5 m</p>	<p>▲ TOR ZUM BE- ENTLADEN</p> <p>◌ TÜR STÄNDIG IM RADIUS VON 1,50m FREI- HALTEN</p>
--	--	--	---	--	---