


55  
50  
45  
40  
35  
30  
25  
20  
15  
10  
5  
0

# Halle 22.1

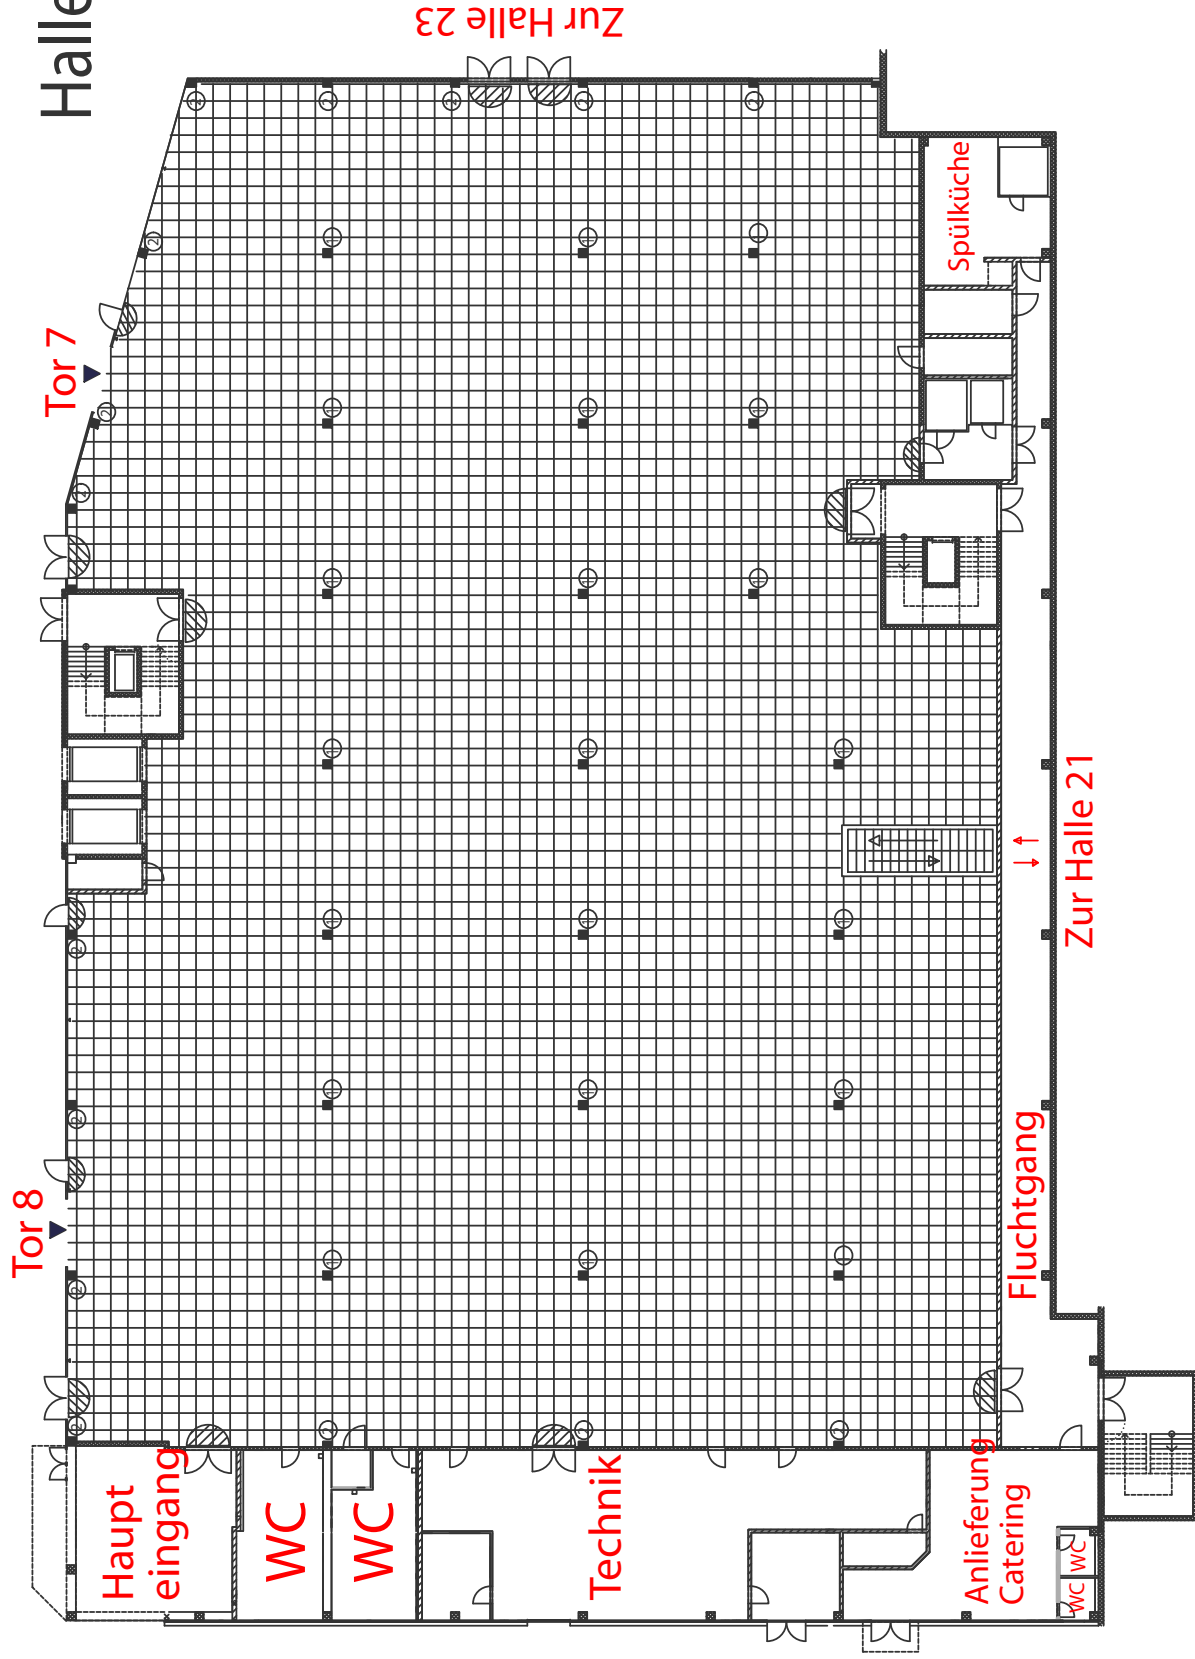

Zur Halle 23

Tor 7

Tor 8

Haupt Eingang

WC

WC

Technik

Anlieferung  
Catering

WC WC

Fluchtgang

Spülküche

Zur Halle 21

0 5 10 15 20 25 30 35 40 45 50 55 60 65 70 75 80

|   |   |   |   |   |  |
|---|---|---|---|---|--|
| <p>FLÄCHEN-RASTER<br/>1,0m x 1,0m</p>  | <p>① STROM / DRUCKLUFT / WASSER / TELEFON ANSCHLUSS IN 3,00m HÖHE AN DEN STÜTZPEILERN</p> | <p>② STROM / DRUCKLUFT / WASSER / TELEFON ANSCHLUSS IN 3,00m HÖHE AN DER AUSSENWAND 0,50m x 0,50m</p> | <p>③ STROM / TELEFON ABGEHÄNGT VOM HALLENDACH</p> | <p>④ ELEKTROVERTEILUNG / FEUER-LÖSCHEINRICHTUNGEN STÄNDIG ZUGÄNGLICH HALTEN</p> | <p>TOR ZUM BE-ENLADEN<br/>▲<br/>TÜR STÄNDIG IM RADIUS VON 1,50m FREIHALTEN<br/>◐ ◑</p> |
|---|---|---|---|---|--|